


STATO DI PROGETTO _ IMMAGINI



STATO DI PROGETTO _ PLANIMETRIA GENERALE _ SCALA 1:100

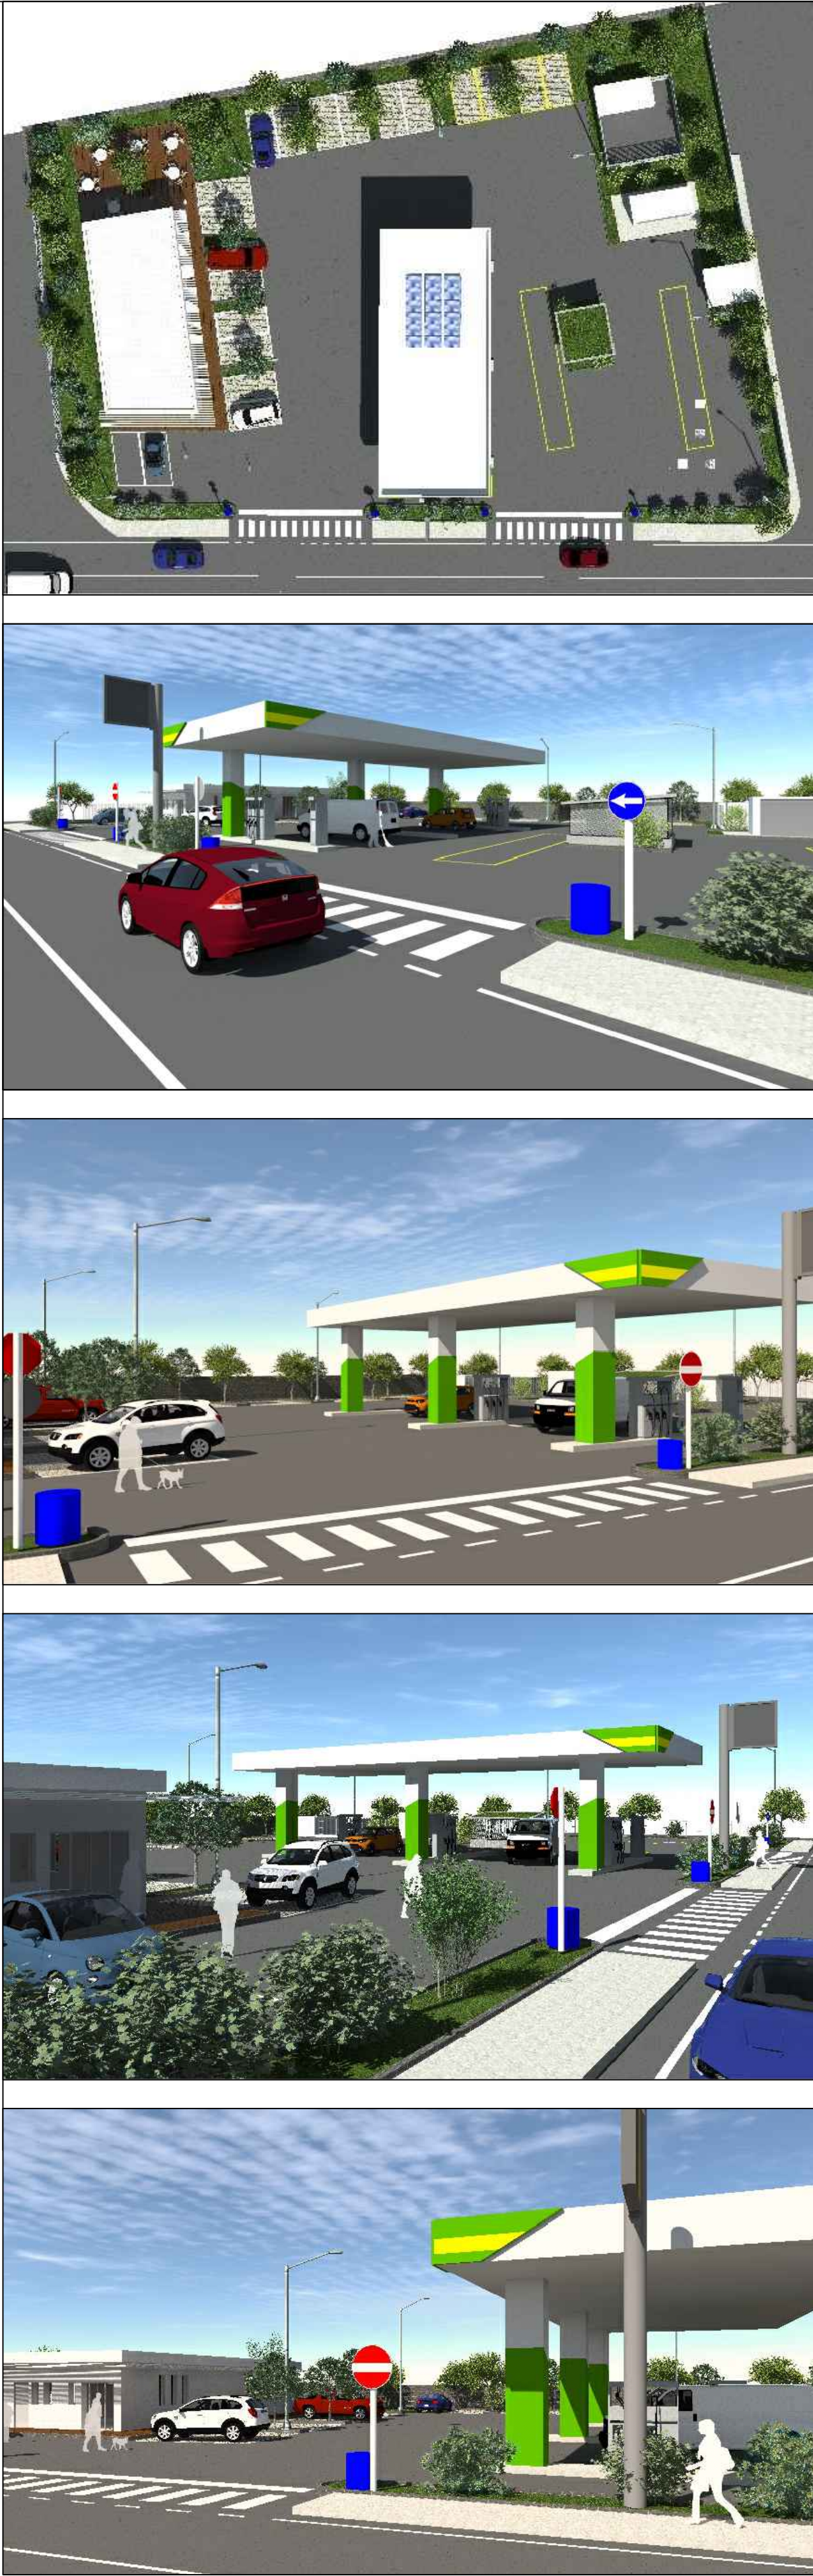

COMUNE DI GRUMO NEVANO
Provincia di Napoli

PIANO URBANISTICO ATTUATIVO DI INIZIATIVA PRIVATA
(L.R. n.16 del 22/12/2004 art.16 - Regolamento del 04/08/2011 art.10)
Costruzione di un impianto di distribuzione carburanti liquidi e gassosi, ai sensi
della legge n°133/2008, D.LGS n°32/98 e Regolamento della Regione Campania
n°1/2012 e L.R. 21/04/2020 n.7 (Testo Unico su commercio) ubicato su suolo di
proprietà privata, sito nel Comune di Grumo Nevano (NA), alla Via S. Domenico

COMPARTO: ZONA F "SOTTOZONA ATTREZZATURE COLLETTIVE"

PROTOCOLLO:

PROVENIENTE: NATALE ANGELO

IL PROPONENTE:

IL TECNICO:

DATA:

TAVOLA 17a

INTEGRAZIONE:

NOVEMBRE 2023

ELABORATE:

SCALE:

- STATO DI PROGETTO
- IMMAGINI
- STATO DI PROGETTO
- PLANIMETRIA GENERALE QUOTATA - SEGNALETICA ORIZZONTALE E VERTICALE - DISTANZA DAI CONFINI

1:100