

COMUNE DI GRUMO NEVANO

Provincia di Napoli

PIANO URBANISTICO ATTUATIVO DI INIZIATIVA PRIVATA
(L.R. n.16 del 22/12/2004 art.26 – Regolamento del 04/08/2011 art.10)
Costruzione di un impianto di distribuzione carburanti liquidi e gassosi, ai sensi della legge n°133/2008, D.LGS n°32/98 e Regolamento della Regione Campania n°1/2012 e L.R. 21/04/2020 n.7 (Testo Unico su commercio) ubicato su suolo di proprietà privata, sito nel Comune di Grumo Nevano (NA), alla Via S. Domenico.

COMPARTO: ZONA F "SOTTOZONA ATTREZZATURE COLLETTIVE"

PROTOCOLLO:

PROPRONENTE: NATALE ANGELO

IL PROPONENTE:

CATASTALE : FOGLIO 4 P.LLA 17

IL TECNICO:

TAVOLA : 5

AGGIORNAMENTO

DATA

APRILE 2023

ELABORATI:

SCALE:

●

ZONIZZAZIONE

●

DIMENSIONAMENTO URBANISTICO

1:2000

1:2000

OPINIONE DEL RESPONSABILE DELLA P. URBANISTICA



Dottoressa Magistrale in Ingegneria

LUIGI PEZONE

INGEGNERE CIVILE E AMBIENTALE


SEZIONE A

22/09/2023

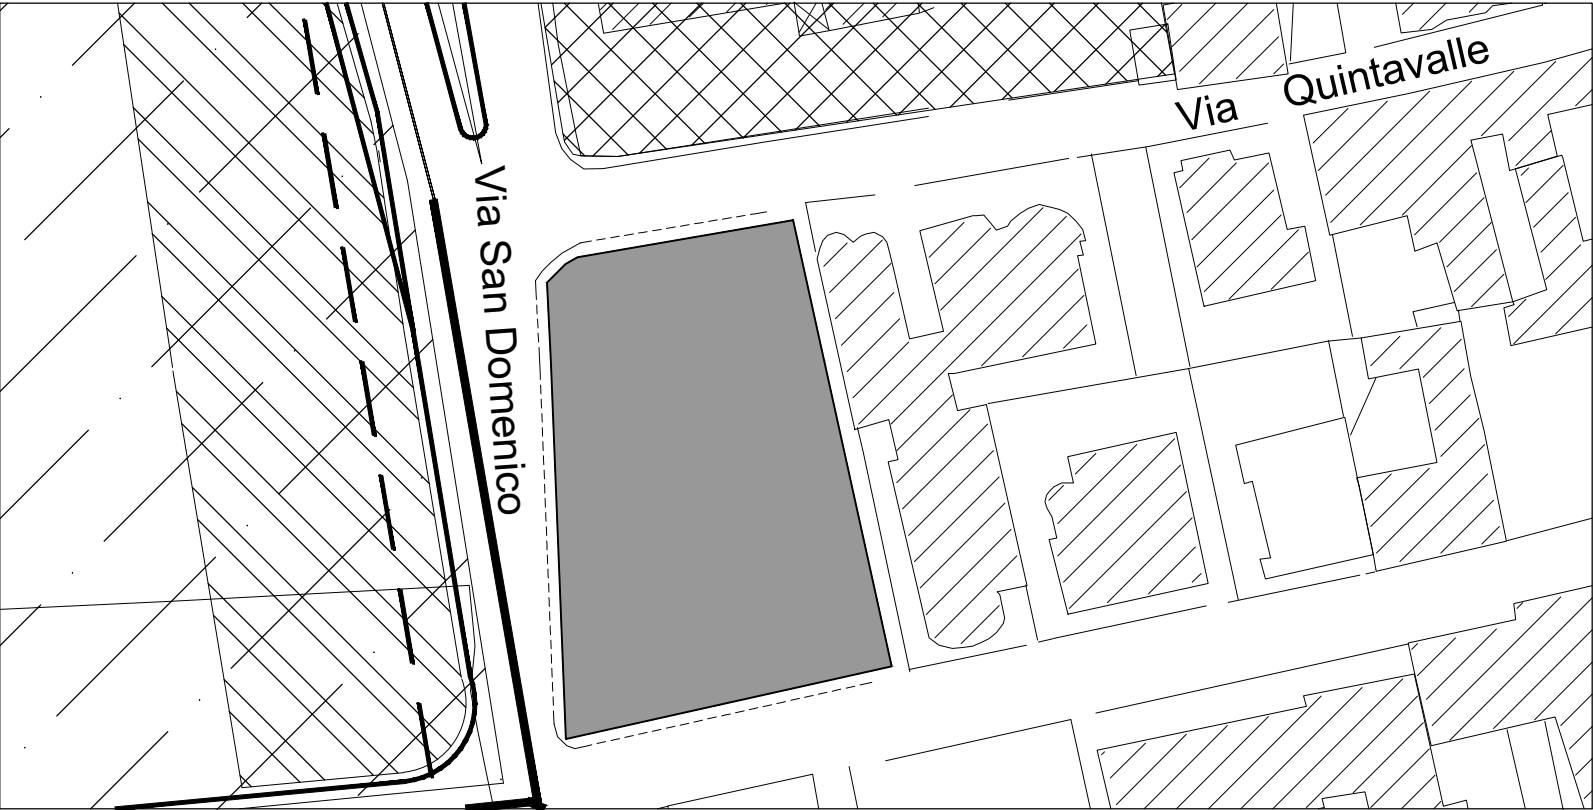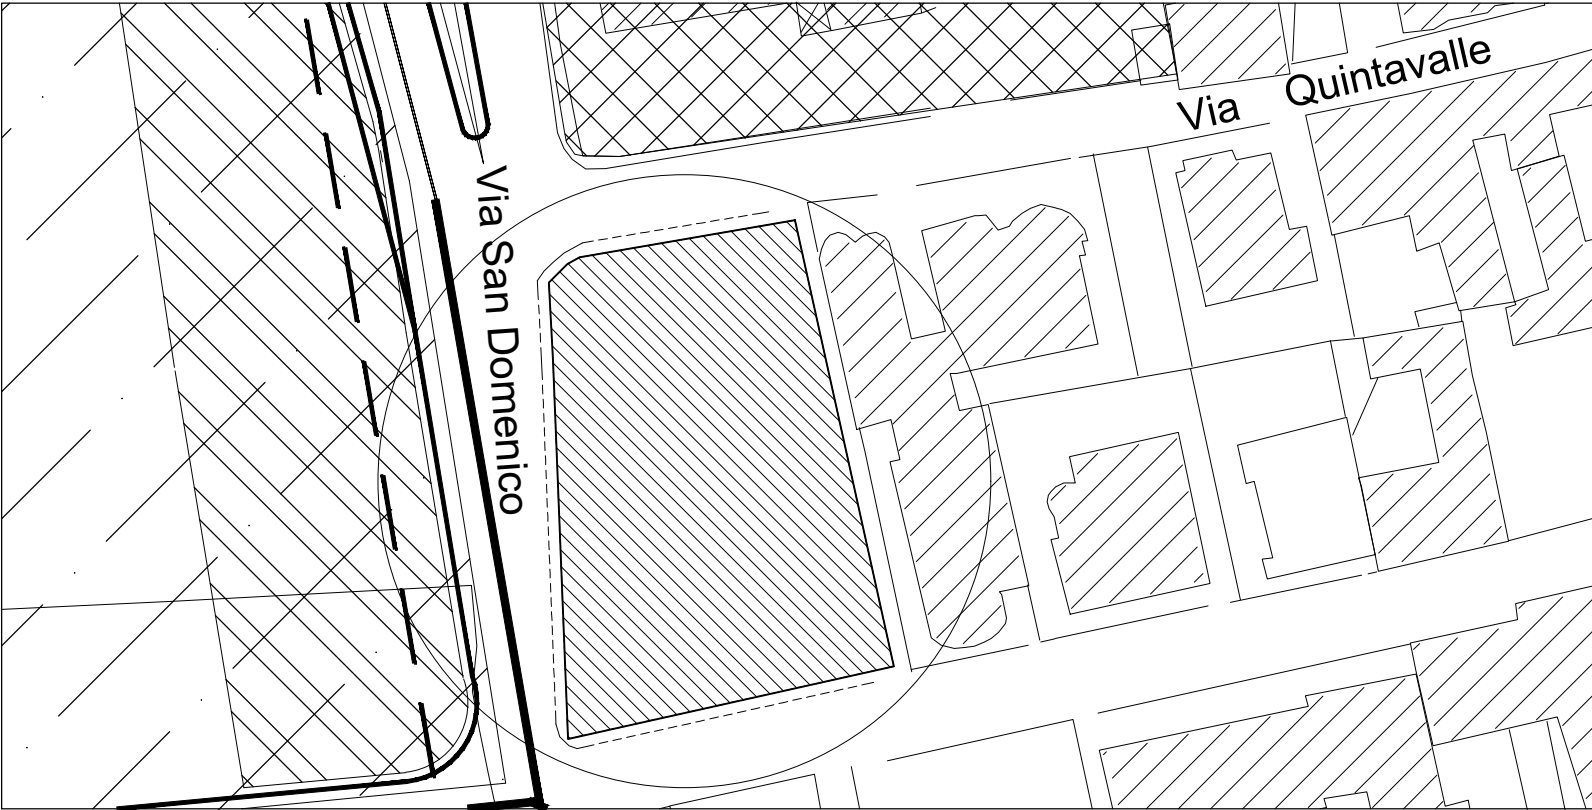


LEGENDA

Destinazione PRG

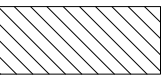 attrezzature collettive

Destinazione PUA

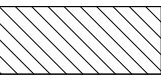 attrezzature collettive

ZONA F SOTTOZONA ATTREZZATURE COLLETTIVE																		
NORME TECNICHE DI ATTUAZIONE PUA																		
LOTTO	SUPERFICIE LOTTO mq	DESTINAZIONE D'USO	R.C. mq/mq		SUP. COP mq		ALTEZZA mt		VOLUME mc		Dt mc/mq		If mc/mq		DISTANZE			
			NTA	PUA	NTA	PUA	NTA	PUA	NTA	PUA	NTA	PUA	NTA	PUA	NTA	PUA	NTA	PUA
			max		max		max		max		max		max		max		dai Confini	dai confini
Unico	3 247,00	Attrezzature Collettive	0,4	0,04	1298,80	145,71	7,50	3,20	5 357,55	466,27	1,65	0,14		0,17	-----	5,22	-----	10 mt
Calcolo Area da destinarsi a parcheggio Legge n° 122/89																		
Volume di progetto Mc 466,27																		
Area da destinarsi a parcheggio = Volume di progetto Mc 466,27 / 10 = Mq 46,28 < Mq 225 area parcheggio di progetto																		

AREA DI INTERVENTO PUA LOTTO UNICO

