COMUNE DI GRUMO NEVANO - c_e224 - 0005345 - Ingresso - 24/05/2023 - 13:54

COMUNE DI GRUMO NEVANO

Provincia di Napoli

PIANO URBANISTICO ATTUATIVO DI INIZIATIVA PRIVATA
(L.R. n.16 del 22/12/2004 art.26 – Regolamento del 04/08/2011 art.10)
Costruzione di un impianto di distribuzione carburanti liquidi e gassosi, ai sensi della legge n°133/2008, D.LGS n°32/98 e Regolamento della Regione Campania n°1/2012 e L.R. 21/04/2020 n.7 (Testo Unico su commercio) ubicato su suolo di proprietà privata, sito nel Comune di Grumo Nevano (NA), alla Via S. Domenico.

COMPARTO: ZONA F "SOTTOZONA ATTREZZATURE COLLETTIVE

PROTOCOLLO:

PROPONENTE: NATALE ANGELO

IL PROPONENTE:

CATASTALE : FOGLIO 4 P.LLA 17

IL TECNICO:

Dottore Magistrale in Ingegneria LUIGI PEZONE INGEGNERE CIVILE E AMBIENTALE SEZIONE A - ISCRIZIONE 22096

TAVOLA : 6

AGGIORNAMENTO

DATA
APRILE 2023

ELABORATI:	SCALE:
● PLANIMETRIA GENERALE STATO DEI LUOGHI	1:200
● PROFILO TRASVERSALE LOTTO	1:200
● PROFILO LONGITUDINALE LOTTO	1:200

PLANIMETRIA GENERALE STATO DEI LUOGHI

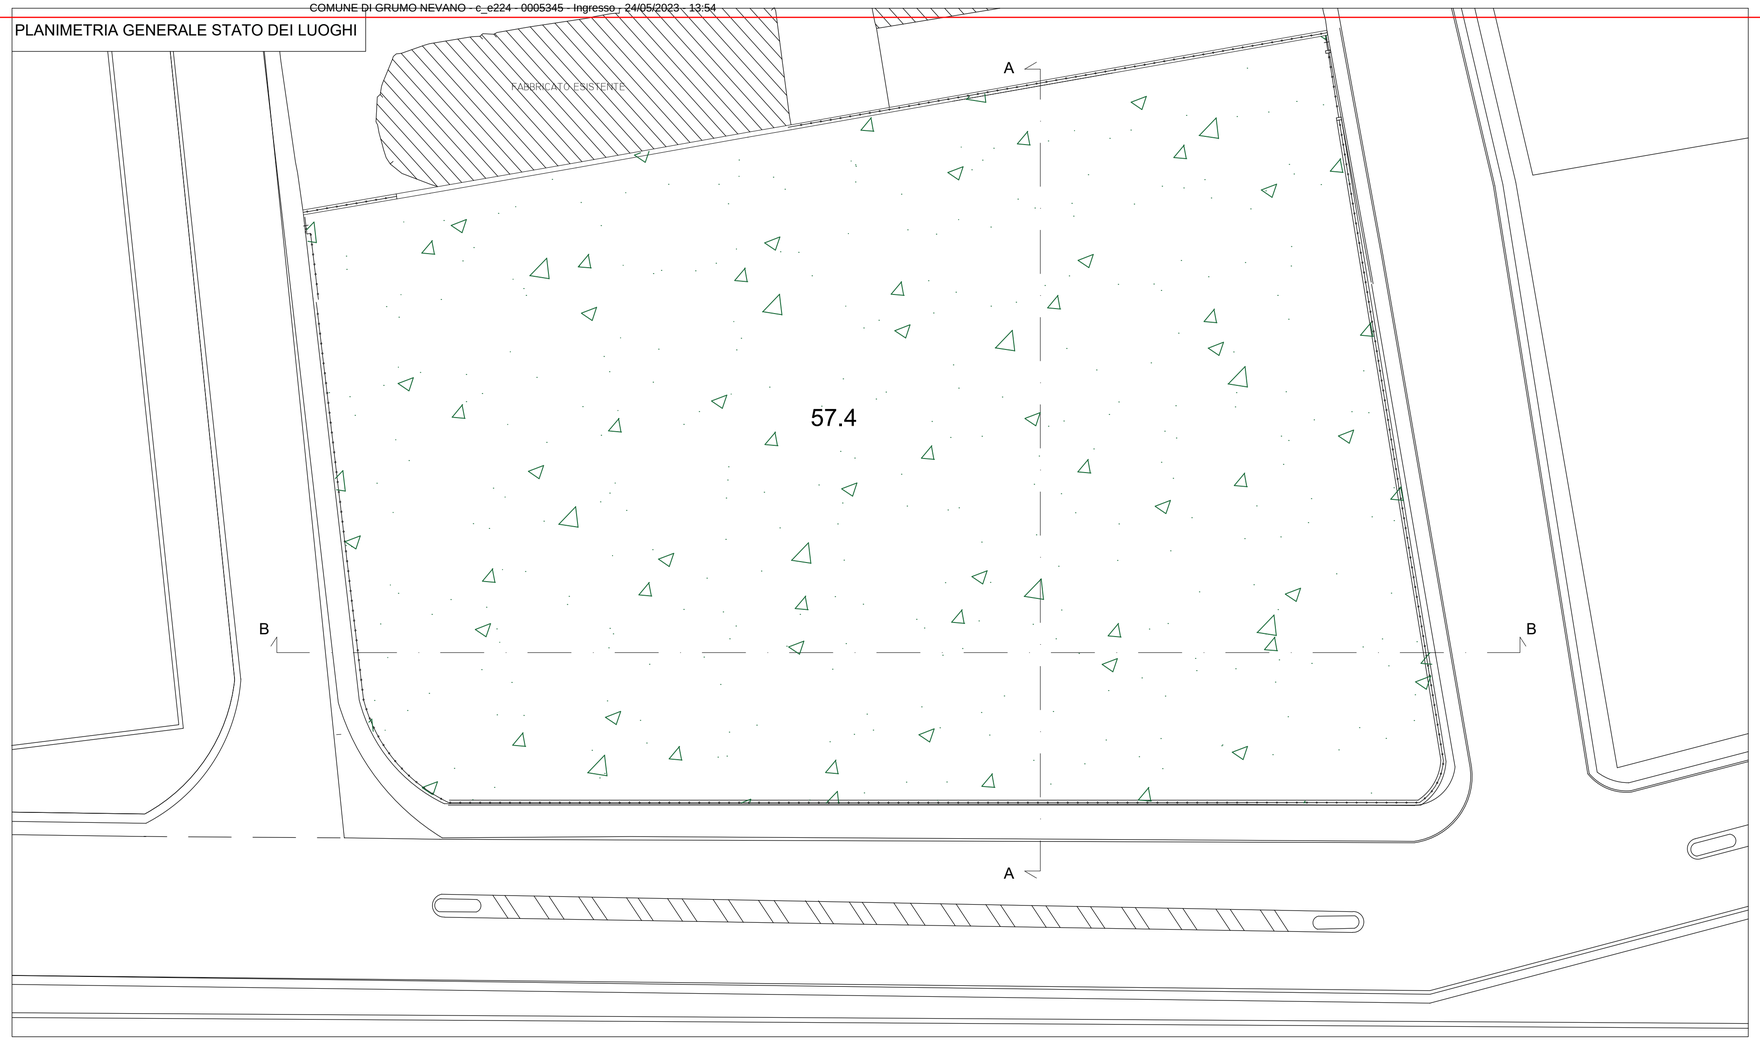

PROFILO TRASVERSALE LOTTO

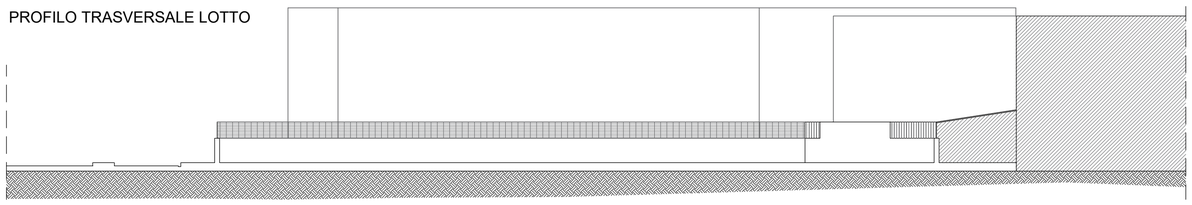
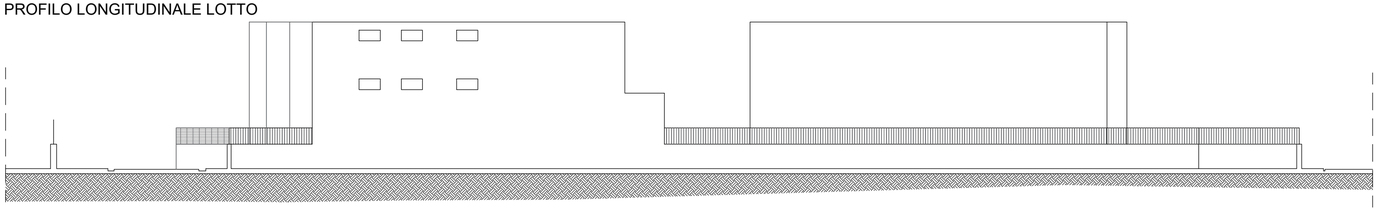
PROFILO LONGITUDINALE LOTTO