

COMUNE DI GRUMO NEVANO

Provincia di Napoli

PIANO URBANISTICO ATTUATIVO DI INIZIATIVA PRIVATA
(L.R. n.16 del 22/12/2004 art.26 – Regolamento del 04/08/2011 art.10)
Costruzione di un impianto di distribuzione carburanti liquidi e gassosi, ai sensi della legge n°133/2008, D.LGS n°32/98 e Regolamento della Regione Campania n°1/2012 e L.R. 21/04/2020 n.7 (Testo Unico su commercio) ubicato su suolo di proprietà privata, sito nel Comune di Grumo Nevano (NA), alla Via S. Domenico.

COMPARTO: ZONA F "SOTTOZONA ATTREZZATURE COLLETTIVE"

PROTOCOLLO:

IL PROPONENTE:

PROPONENTE: NATALE ANGELO

CATASTALE : FOGLIO 4 P.LLA 17

IL TECNICO:

AGGIORNAMENTO

DATA

APRILE 2023

TAVOLA : 7

ELABORATI:

- PIANTA DELL'IMPIANTO DI PROGETTO
- SEZIONI
- PROSPETTO


SCALE:

1:200
1:200
1:200


PIANTA DELL'IMPIANTO DI PROGETTO



SEZIONE A-A

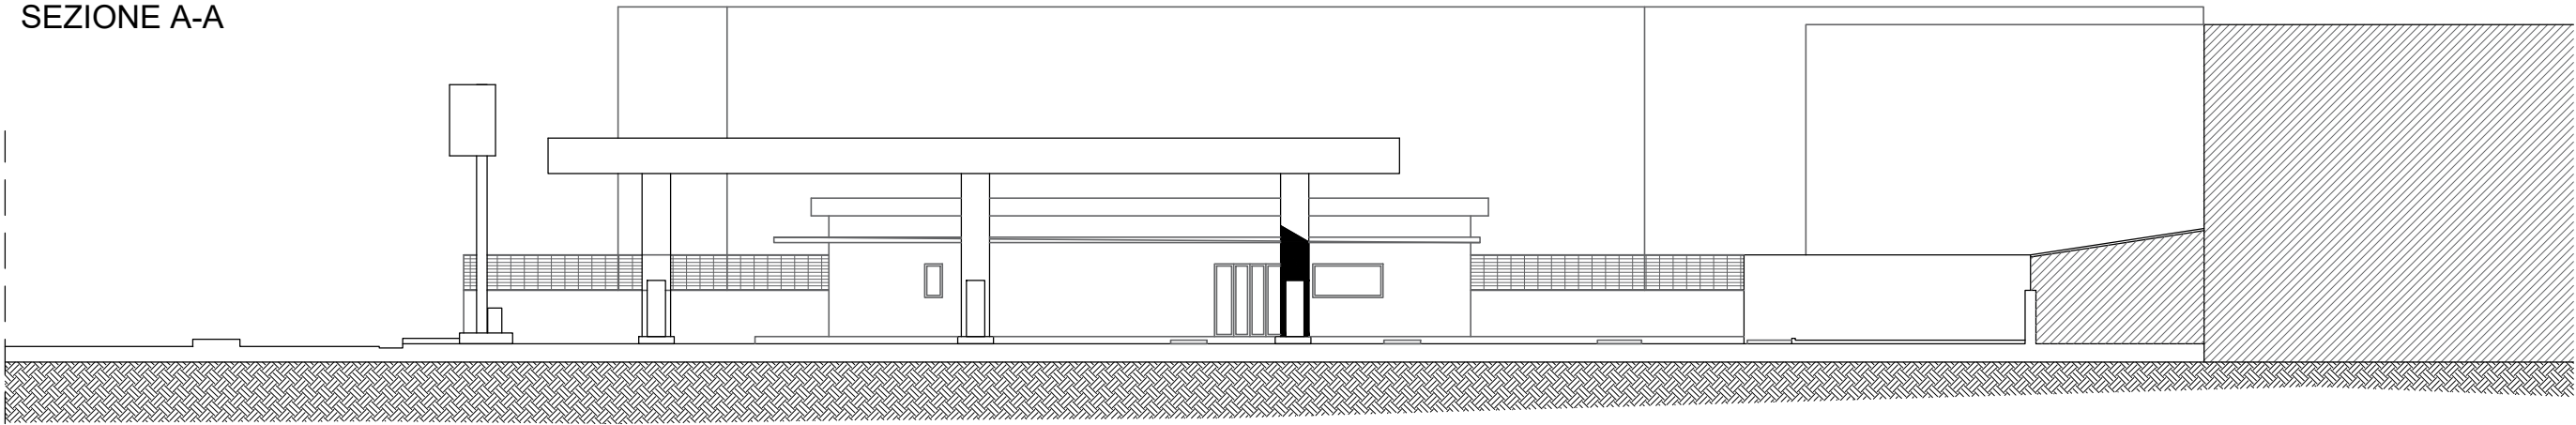

SEZIONE B-B

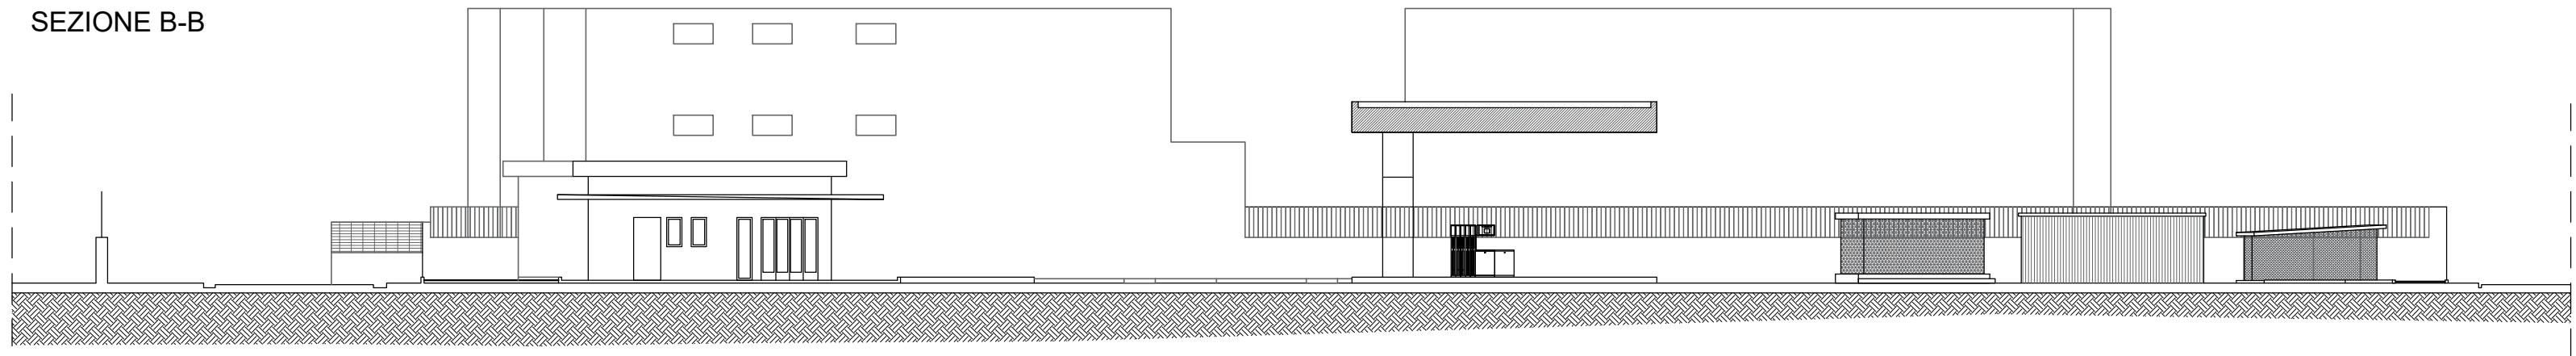

PROSPETTO

