



STATO DI PROGETTO \_ PLANIMETRIA CON DISTANZE DI SICUREZZA ESTERNA - LIMITE EDIFICABILE \_ SCALA 1:200

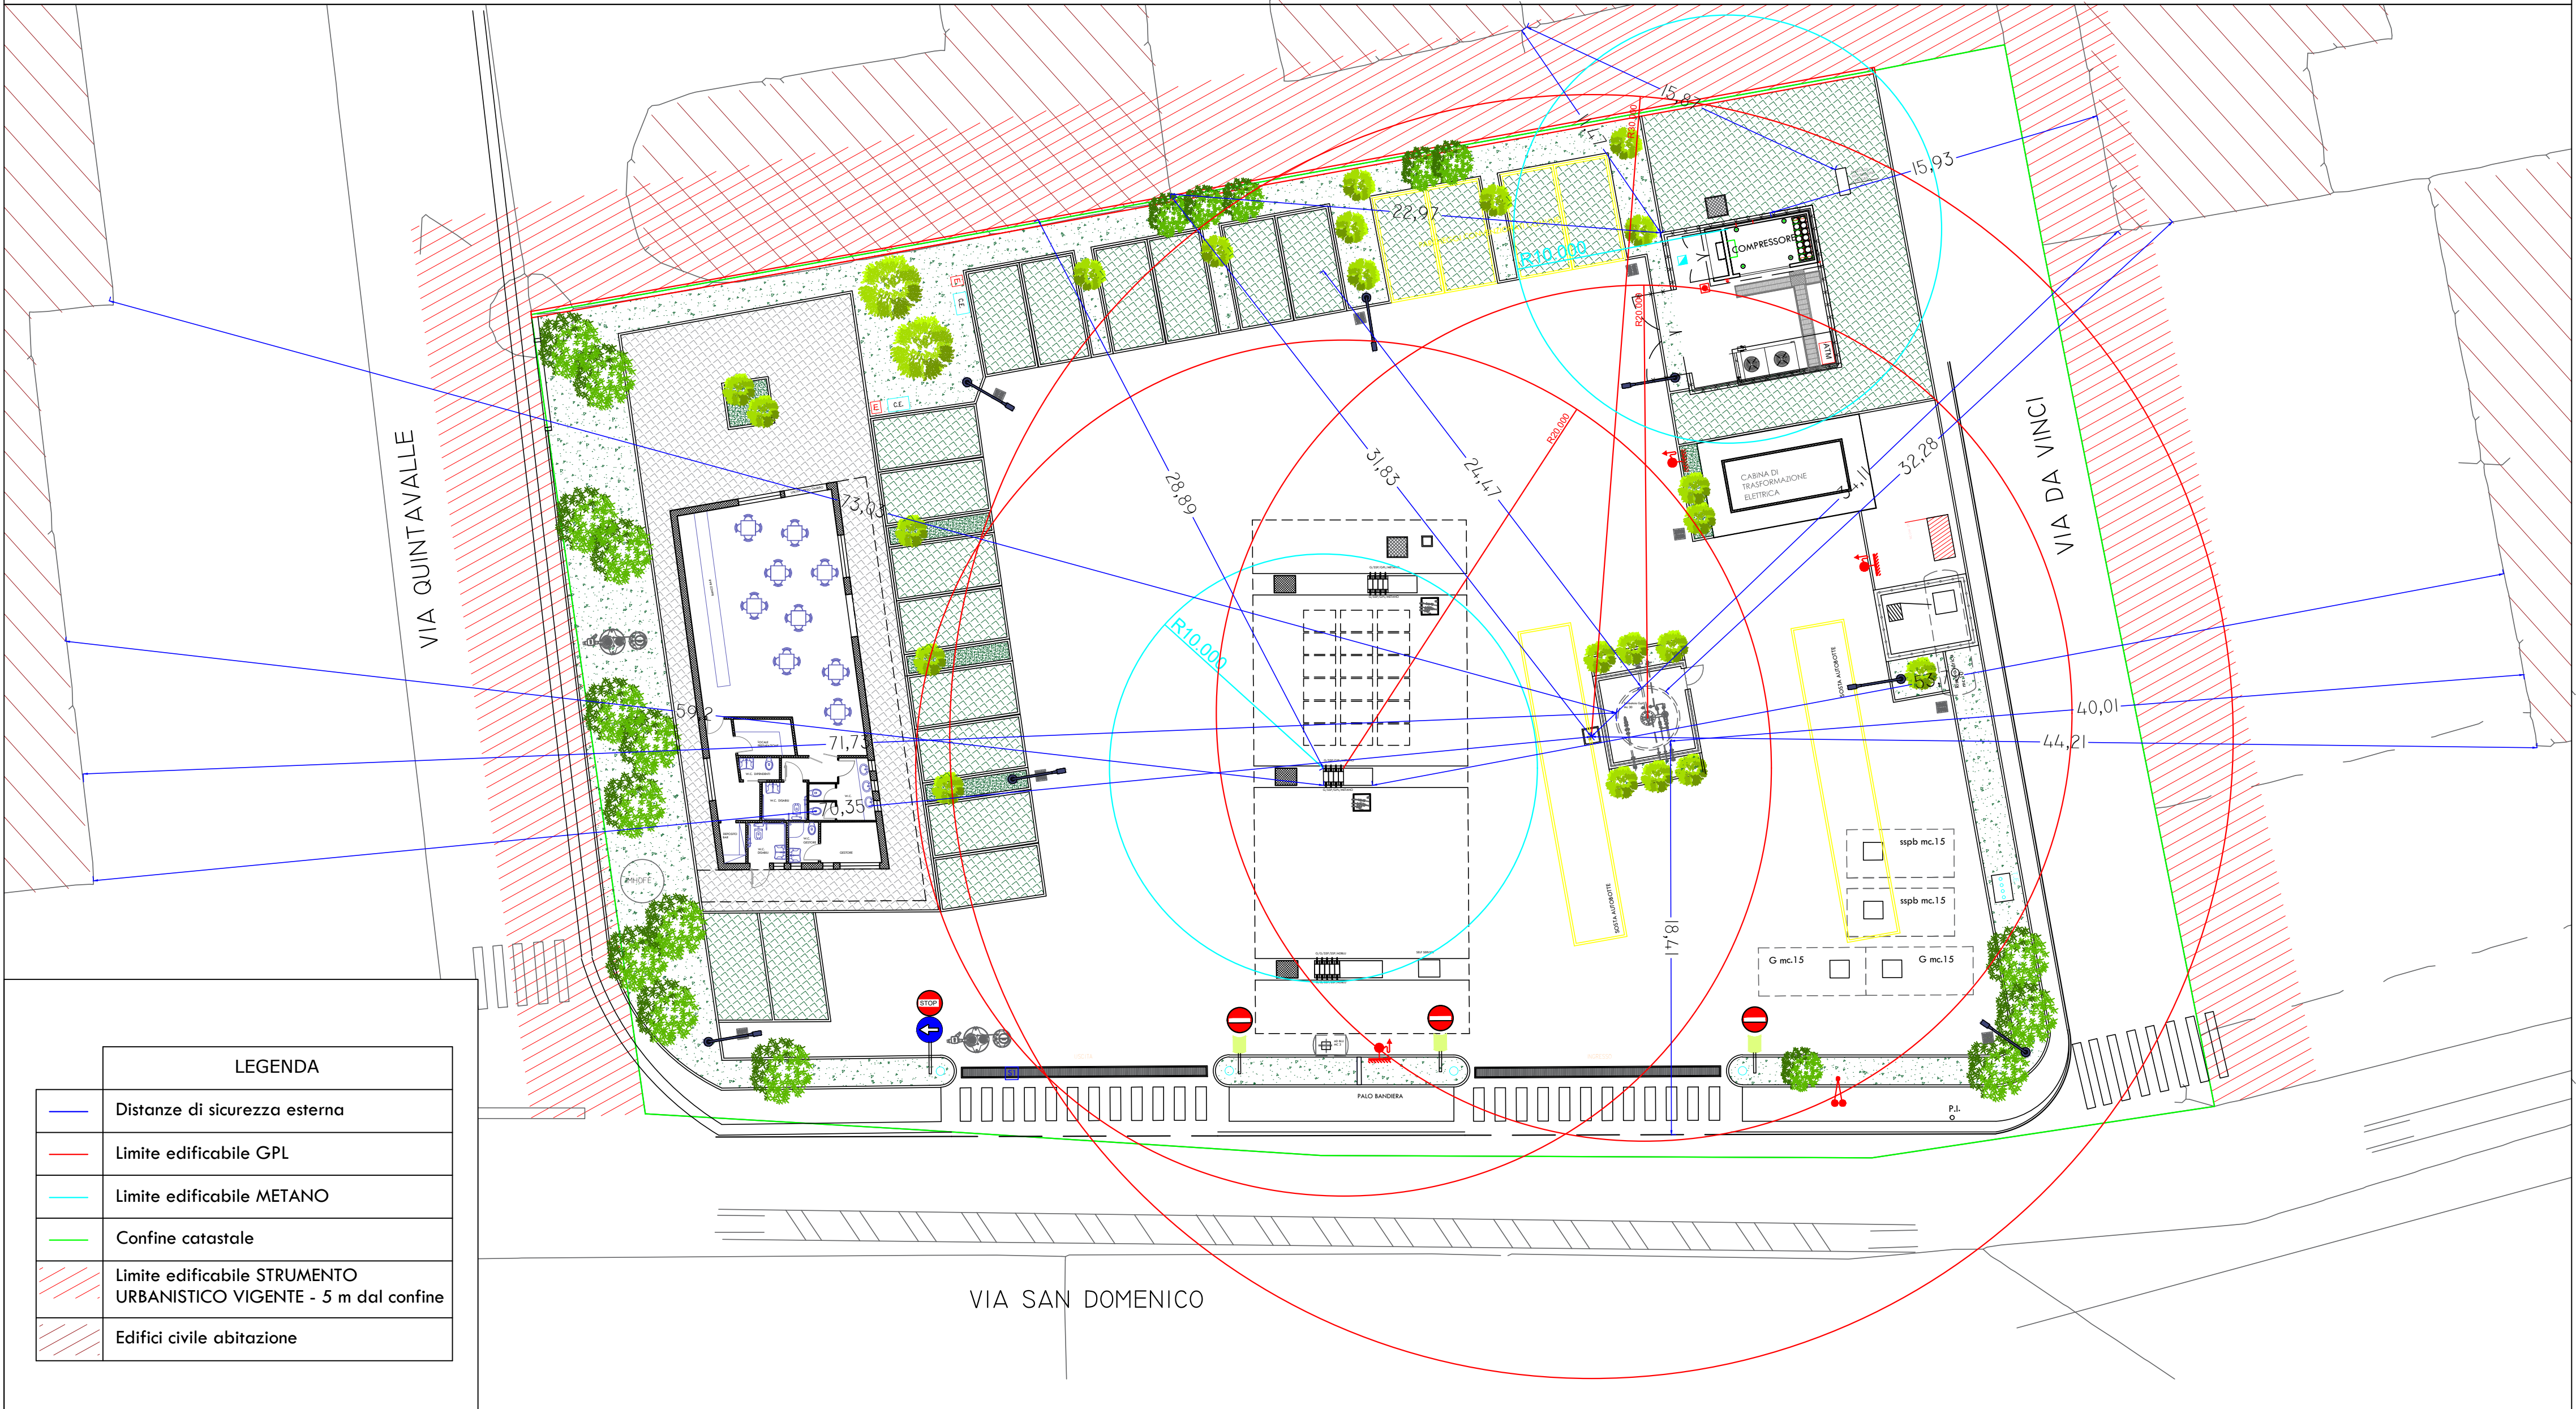

STATO DI PROGETTO \_ PLANIMETRIA CON DISTANZE DI SICUREZZA INTERNA GPL \_ SCALA 1:200

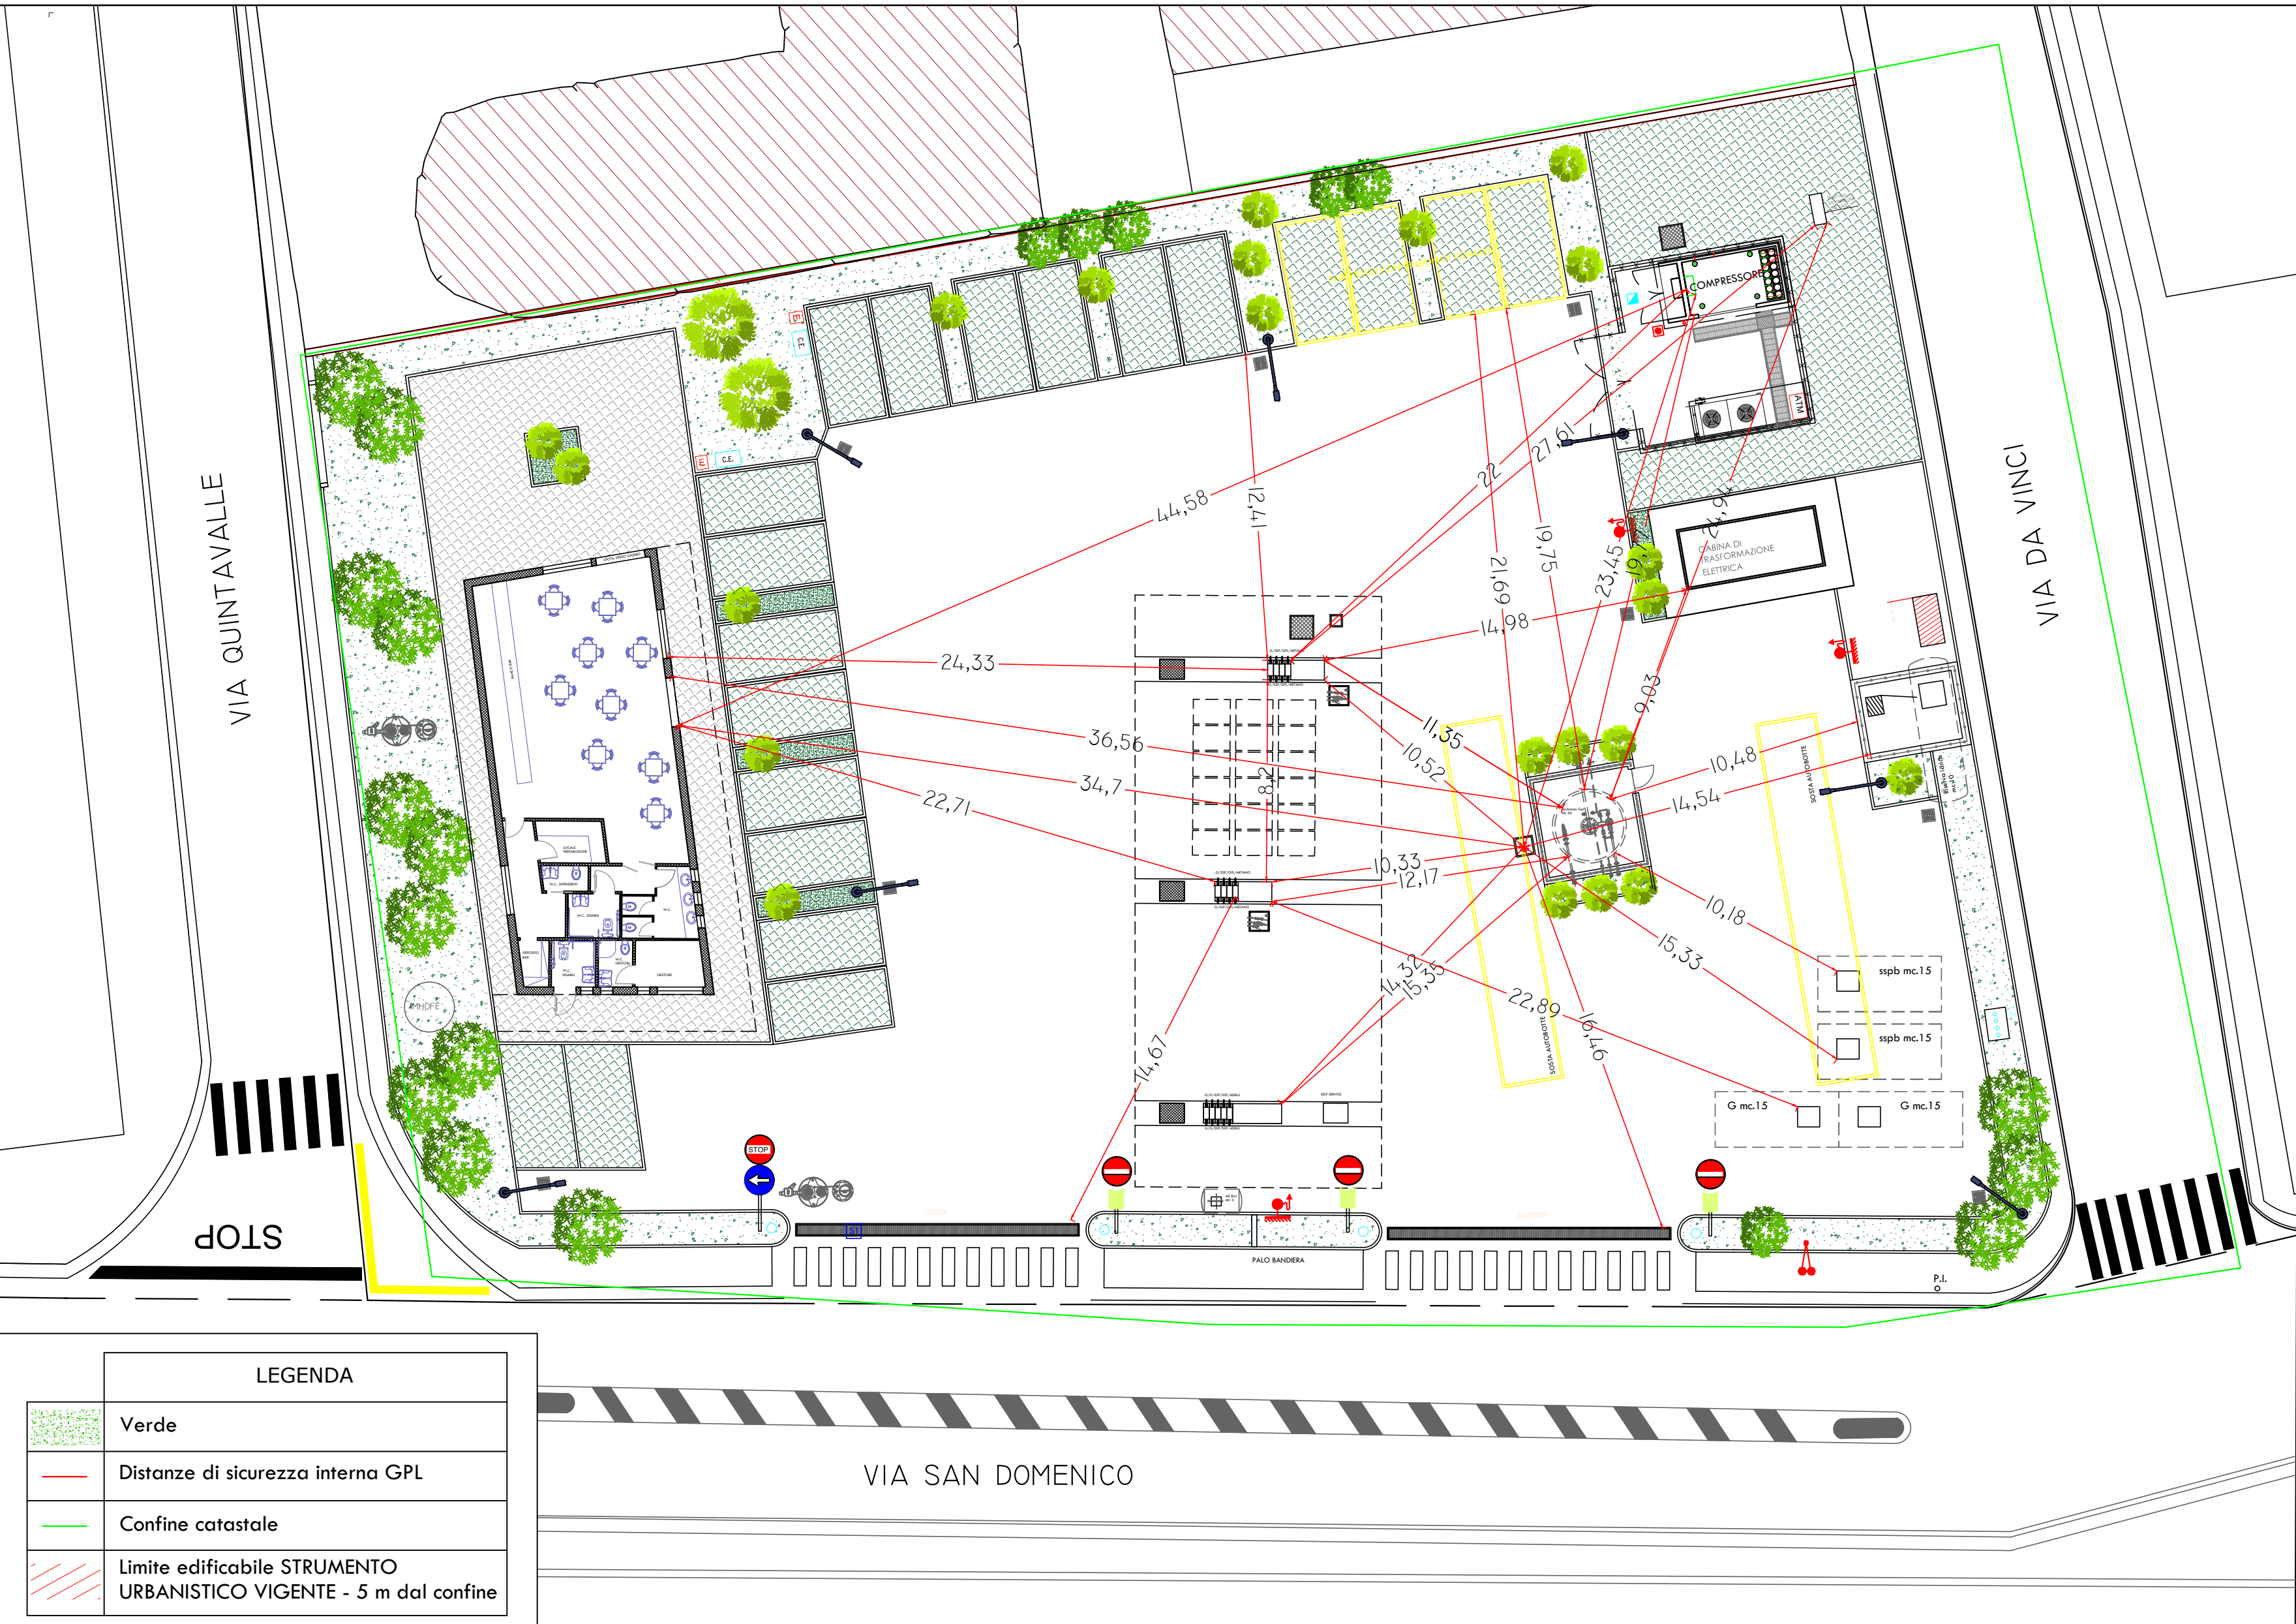

STATO DI PROGETTO \_ PLANIMETRIA CON DISTANZE DI SICUREZZA INTERNA METANO - SOSTA AUTOBOTTE \_ SCALA 1:200



STATO DI PROGETTO \_ PLANIMETRIA CON DISTANZE DI PROTEZIONE \_ SCALA 1:200



## COMUNE DI GRUMO NEVANO Provincia di Napoli

PIANO URBANISTICO ATTUATIVO DI INIZIATIVA PRIVATA  
(L.R. n.16 del 22/12/2004 art.26 - Regolamento del 04/08/2011 art.10)  
Costruzione di un impianto di distribuzione carburanti liquidi e gassosi, ai sensi  
della legge n°133/2008, D.LGS n°32/98 e Regolamento della Regione Campania  
n°1/2012 e L.R. 21/04/2020 n.7 (Testo Unico su commercio) ubicato su suolo di  
proprietà privata, sito nel Comune di Grumo Nevano (NA), alla Via S. Domenico.

COMPARTO: ZONA F "SOTTOZONA ATTREZZATURE COLLETTIVE"

PROTOCOLLO:

PROPRONTE: NATALE ANGELO

ILPROPRONTE:

CATASTALE : FOLGIO 4 P.LLA 17

IL TECNICO:

TAVOLA: 7b

AGGIORNAMENTO

DATA

NOVEMBRE 2023

### ELABORATI:

- STATO DI PROGETTO  
PLANIMETRIA CON DISTANZE DI SICUREZZA ESTERNA - LIMITE EDIFICABILE
- STATO DI PROGETTO  
PLANIMETRIA CON DISTANZE DI PROTEZIONE
- STATO DI PROGETTO  
PLANIMETRIA CON DISTANZE DI SICUREZZA INTERNA METANO - SOSTA AUTOBOTTE
- STATO DI PROGETTO  
PLANIMETRIA CON DISTANZE DI PROTEZIONE

### SCALE:

- 1:200
- 1:200
- 1:200
- 1:200